

ZEICHENERKLÄRUNG

BESTAND	FORTSCHREIBUNG	
		GELTUNGSBEREICH DER ÄNDERUNG
		SONDERGEBIET FREIFLÄCHENPHOTOVOLTAIK
		BAHNANLAGE
		FLÄCHEN FÜR DIE LANDWIRTSCHAFT
		FLÄCHEN FÜR DEN WALD
		WALD MIT BEDEUTUNG FÜR DAS LANDSCHAFTSBILD
		RAUMBEDEUTSAME GRÜNSTRUKTUREN
		GRÜNFLÄCHE
		UMGRENZUNG VON FLÄCHEN FÜR MASSNAHMEN ZUM SCHUTZ, ZUR PFLEGE UND ZUR ENTWICKLUNG VON NATUR UND LANDSCHAFT - ÖKOLOGISCHE AUSGLEICHSFLÄCHE
		AMTLICH KARTIERTE BIOTOPE (NACHRICHTLICHE ÜBERNAHME DES BAYERISCHEN LANDESAMTES FÜR UMWELT)
		TRAFOSTATION
		FLURGRENZE MIT FLURNUMMER
		HÖHENLINIEN


FLÄCHENNUTZUNGSPLAN – BESTAND



ORT: GEMARKUNG TATTENHAUSEN

M 1:5.000

FLÄCHENNUTZUNGSPLAN – FORTSCHREIBUNG

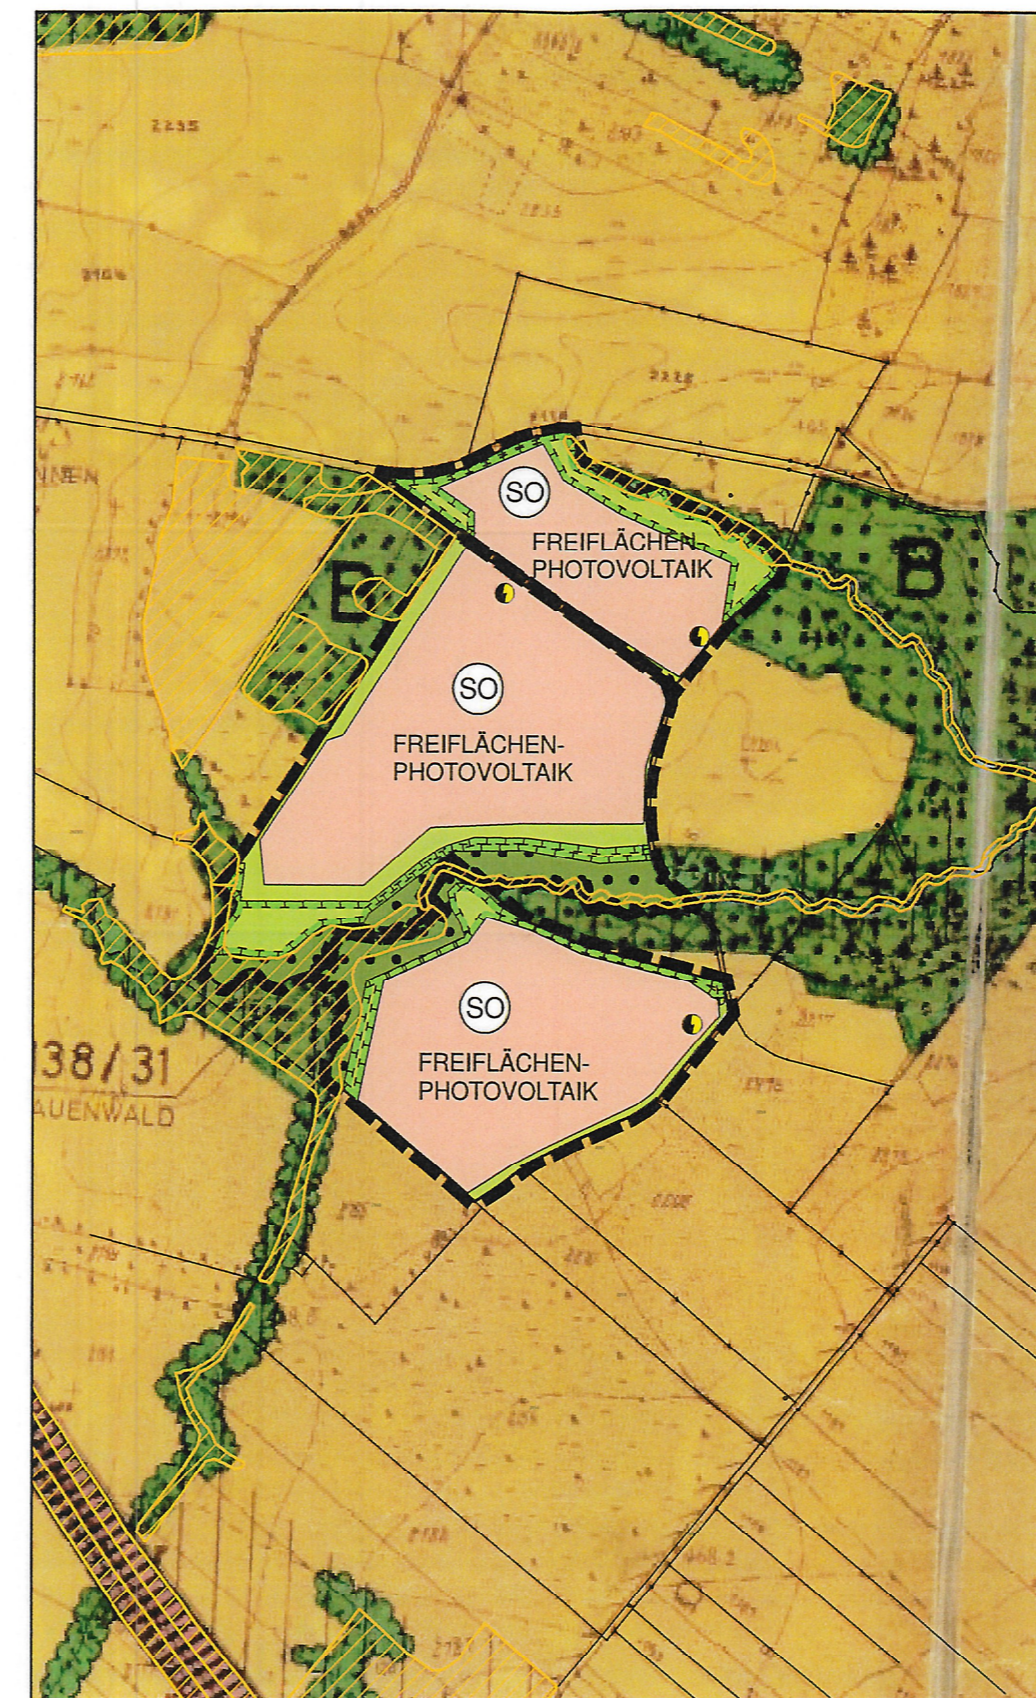

ORT: GEMARKUNG TATTENHAUSEN

M 1:5.000

ÄNDERUNG: AUSWEISUNG VON SO-FLÄCHEN

21. ÄNDERUNG DES FLÄCHENNUTZUNGSPLANES GROSSKAROLINENFELD

GEMEINDE LANDKREIS REGIERUNGSBEZIRK

GROSSKAROLINENFELD ROSENHEIM OBERBAYERN

Verfahrensvermerke:
 Änderungsbeschluss: vom 21.07.2020
 Beteiligung der Bürger: vom 27.08.2020 bis 01.10.2020
 Fachstellenanhörung: vom 27.08.2020 bis 01.10.2020
 Öffentliche Auslegung: vom 15.02.2021 bis 19.03.2021
 Feststellungsbeschluss: vom 18.05.2021

Genehmigung:
 Das Landratsamt Rosenheim hat die Fortschreibung des FNP mit Bescheid vom 16.08.2021 Nr. 31-112.017-2021 gemäß § 6 BauGB genehmigt.
 Ausgefertigt gem. Feststellungsbeschluss des Gemeinderats vom 18.5.2021


Großkarolinenfeld, den 16.08.2021
 Inkrafttreten:
 Die 21. Änderung wurde am 16.08.2021 gemäß § 6 Abs. 5 BauGB ortsüblich bekannt gemacht. Das Deckblatt ist damit rechtswirksam.

Großkarolinenfeld, 14.09.2021

Planung	KomPlan Ingenieurbüro für kommunale Planungen Leukstraße 3 84028 Landshut Fon: 0871/974087-0 Fax: 0871/974087-29 E-Mail info@komplan-landshut.de Dipl. Ing. (FH) D. Maroski Landschaftsarchitektin F. Bauer 178 948
Planungsträger	Gemeinde Großkarolinenfeld Karolinenplatz 12 83109 Großkarolinenfeld
Maßstab	Planzeichnung M 1:5.000
Stand	18.05.2021

Gemeinde Großkarolinenfeld
 Eing. 19. Juli 2021
 Nr. 3/

Original

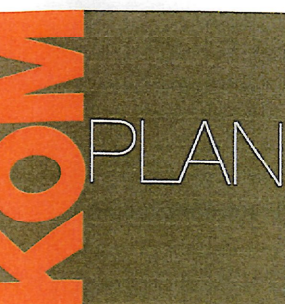

Bearbeitung	Juni 2020	Alv
Geändert Anlass:		
§ 3 uns 4 Abs.1 BauGB	Nov. 2020	Alv
§ 3 uns 4 Abs.2 BauGB	Mai 2021	Kü
20-1223_FNP_D		