

**Gemeinde Großkarolinenfeld**

**Flächennutzungsplan**

**Änderung  
Bereich „Westlich der  
Kolbermoorer Straße“**

- Fl. Nr. 919/T
- Fl. Nr. 919/2 T
- Fl. Nr. 924/T
- Fl. Nr. 925/T
- Fl. Nr. 929/2 T

**Planfassung**

des Entwurfs  
vom 24.07.2006  
in der Planfassung  
vom 14.02.2007

Maßstab 1:5000  
0,17 m<sup>2</sup>  
F&F

Gemeinde  
Großkarolinenfeld  
Eing. 19. Feb. 2007  
Nr. 12/.....

Entwurfsverfasser  
Dipl. Ing. Franz Fuchs  
Architekt  
Görthelstraße 5  
83059 Kolbermoor

**Verfahrensvermerke**

- Änderungsbeschluss § 2 (1) BauGB am 31.01.2006
- ortsübliche Bekanntmachung § 2 (1) BauGB am 17.02.2006
- frühzeitige Beteiligung der Öffentlichkeit § 3 (1) BauGB vom 09.06.2006 bis 10.07.2006
- frühzeitige Beteiligung der Behörden und der Träger öffentlicher Belange § 4 BauGB § 4 (1) BauGB vom 09.06.2006 bis 10.07.2006
- öffentliche Auslegung § 3 (2) BauGB vom 08.08.2006 bis 07.09.2006
- Beteiligung der Behörden und der Träger öffentlicher Belange § 4 BauGB vom 08.08.2006 bis 07.09.2006
- Feststellungsbeschluss am 13.02.2007
- Genehmigung LA Rosenheim § 6 BauGB am **07.03.2007**
- ortsübliche Bekanntmachung § 6 (5) BauGB am **20.03.2007**

Mit der Bekanntmachung wird die Änderung und Ergänzung des Flächennutzungsplanes wirksam.  
Änderungsplan und Erläuterungsbericht liegen in der Gemeindeverwaltung auf. Jedermann kann sie während der Dienstzeiten einsehen und über deren Inhalt Auskunft verlangen.  
Auf die Rechtsfolgen gem. § 214, § 215 BauGB wurde hingewiesen.

Großkarolinenfeld, den **19.03.2007**  
.....  
Fessler, 1. Bürgermeister




Rosenheim 10.3.07  
Landratsamt  
-Sachbereich  
-Vamtm



**Planzeichen**

- Geltungsbereich der Änderung
- Abgrenzung Baugebiet
- Umgrenzung von Flächen für Maßnahmen zum Schutz, zur Pflege und zur Entwicklung von Natur und Landschaft
- Dorfgebiet gem. § 5 (1) BauNVO
- Richtfunkstrecke

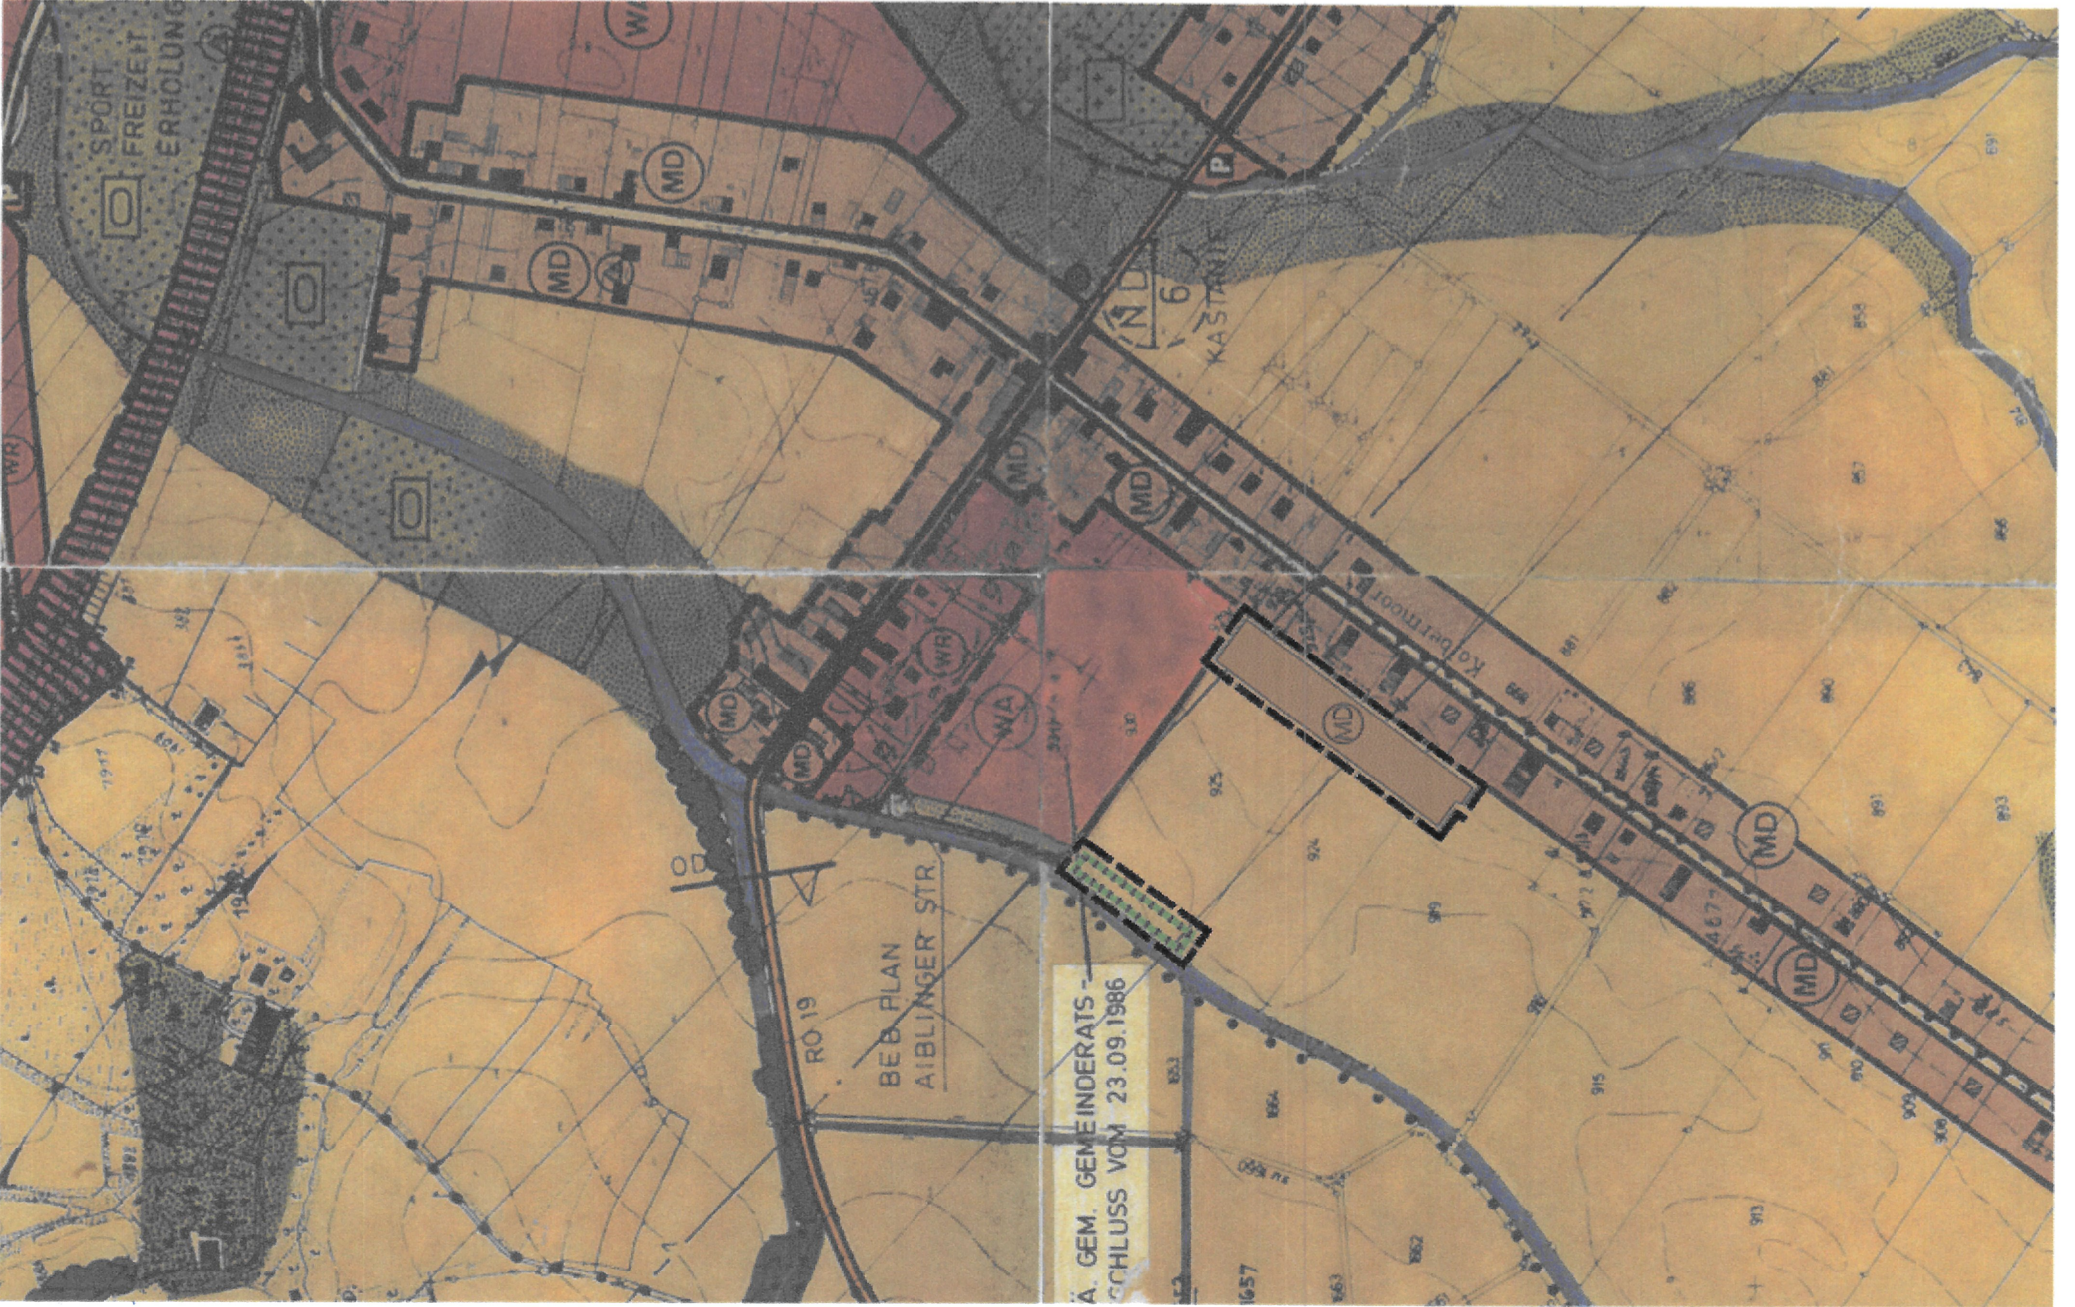

Ä. GEM. GEMEINDERATS -  
SCHLUSS VOM 23.09.1986